

(第8表)主要導管図




【凡例】

- 当社高圧導管(既設)
- 当社中圧導管(既設)
- 当社低圧導管(既設)
- ガスの流れ
- (卸先)
- (受入)
- 地区整圧器
- ◎ 製造所

} 連結点

		連結点一覧		
連結点	ガス導管事業者	連結点の名称	口径	圧力
1	大多喜ガス(払出)	菊間	300A	0.99MPa
2	大多喜ガス(払出)	佐倉	200A	0.99MPa
3	京葉ガス(払出)	沼南	200A	6.86MPa
4	京葉ガス(払出)	葛西	400A	1.95MPa
5	習志野市企業局(払出)	幕張西(第一ライン)	150A	0.99MPa
6	習志野市企業局(払出)	東習志野(第二ライン)	300A	0.99MPa
7	野田ガス(払出)	野田市今上地先	300A	0.99MPa
8	エナジー宇宙(払出)	我孫子(布佐GS)	300A	0.99MPa
9	エナジー宇宙(払出)	取手(毛有)	300A	0.99MPa
10	東部ガス(払出)	荒川本郷	300A	0.99MPa
11	東部ガス(払出)	守谷	300A	0.99MPa
12	東部ガス(払出)	阿見	300A	0.99MPa
13	東部ガス(払出)	水戸	400A	0.99MPa
14	エナジー宇宙(払出)	越谷支社(草加市/越谷市)(大間野ライン)	300A	0.99MPa
15	エナジー宇宙(払出)	さいたま市見沼区/さいたま市岩槻区(岩槻ライン)	300A	0.99MPa
16	エナジー宇宙(払出)	茨城県五霞町	200A	0.99MPa
17	エナジー宇宙(払出)	蓮田南	100A	0.99MPa
18	鷺宮ガス(払出)	第一ライン(本社地区)	300A	0.99MPa
19	鷺宮ガス(払出)	第二ライン(大利根地区)	200A	0.99MPa
20-①	大東ガス(払出)	朝霞受入ライン	200A	0.99MPa
20-②	大東ガス(払出)	内間木受入ライン	200A	0.99MPa
20-③	大東ガス(払出)	朝霞受入ライン(高圧)	150A	1.96MPa
21	大東ガス(払出)	本社	300A	0.99MPa
22	大東ガス(払出)	鳩ヶ谷南部	150A	0.99MPa
23	大東ガス(払出)	鳩ヶ谷	150A	0.99MPa
24	大東ガス(払出)	高幡	100A	0.29MPa
25	大東ガス(払出)	座間市さがみ	100A	0.29MPa
26	大東ガス(払出)	座間市相武台第一	100A	2.5KPa
27	大東ガス(払出)	座間市相武台第二	100A	0.99MPa
28	大東ガス(払出)	座間市相武台第三	100A	0.99MPa
29	武州ガス(払出)	所沢	400A	0.99MPa
30	武州ガス(払出)	深谷	150A	0.99MPa
31	武陽ガス(払出)	武蔵村山MS	400A	0.99MPa
32	昭島ガス(払出)	第1ライン	300A	0.99MPa
33	昭島ガス(払出)	第2ライン	200A	0.99MPa
34	厚木ガス(払出)	厚木(本社ライン)	300A	0.99MPa
35	厚木ガス(払出)	伊勢原(小稲葉ライン)	300A	0.99MPa
36	秦野ガス(払出)	第一ライン	200A	0.99MPa
37	秦野ガス(払出)	第二ライン	200A	0.99MPa
38	小田原ガス(払出)	小田原	400A	0.99MPa
39	小田原ガス(払出)	開成	300A	0.99MPa
40	太田都市ガス(払出)	熊谷	300A	0.99MPa
41	太田都市ガス(払出)	邑楽	300A	0.99MPa
42	佐野ガス(払出)	佐野	200A	0.99MPa
43	館林ガス(払出)	邑楽	200A	0.99MPa
44	エナジー宇宙(払出)	小山	300A	0.99MPa
45	エナジー宇宙(払出)	鹿沼	200A	0.99MPa
46	栃木ガス(払出)	栃木(栃木GS)	150A	0.99MPa
47	エナジー宇宙(払出)	南平台・初山	100A	0.29MPa
48	エナジー宇宙(払出)	大谷東	150A	0.99MPa
49	エナジー宇宙(払出)	真岡インター	100A	0.99MPa
50	エナジー宇宙(払出)	富里・成田	150A	0.99MPa
51	エナジー宇宙(払出)	蓮田北・白岡	100A	0.99MPa
52	エナジー宇宙(払出)	もえぎ野	100A	0.99MPa
53	伊奈都市ガス(払出)	伊奈	100A	0.99MPa
54	角栄ガス(払出)	佐倉	200A	0.29MPa
55	INPEX JAPAN(払出)	佐野バルブステーション	250A	1.95MPa
56	エネクル(払出)	宇都宮	100A	0.99MPa
57	INPEX JAPAN(受入)	磯部BVS	500A	7.00MPa
58	INPEX JAPAN(受入)	白石受入基地	250A	4.90MPa
59	合同資源(受入)	千葉熱調所	300A	0.97MPa
60	合同資源(受入)	土屋基地	200A	0.99MPa
61	合同資源(受入)	吉倉基地	80A	0.99MPa
62	JERA(受入)	椎津川VS	250A	6.86MPa
63	扇島都市ガス供給(受入)	扇島BVS	750A	2.94MPa
64	JERA(受入)	姉ヶ崎 BVS	300A	6.86MPa
65	INPEX JAPAN(払出)	安行ステーション	250A	6.86MPa
66	昭島ガス(払出)	第3ライン	100A	2.5KPa

(第8表) 主要導管図

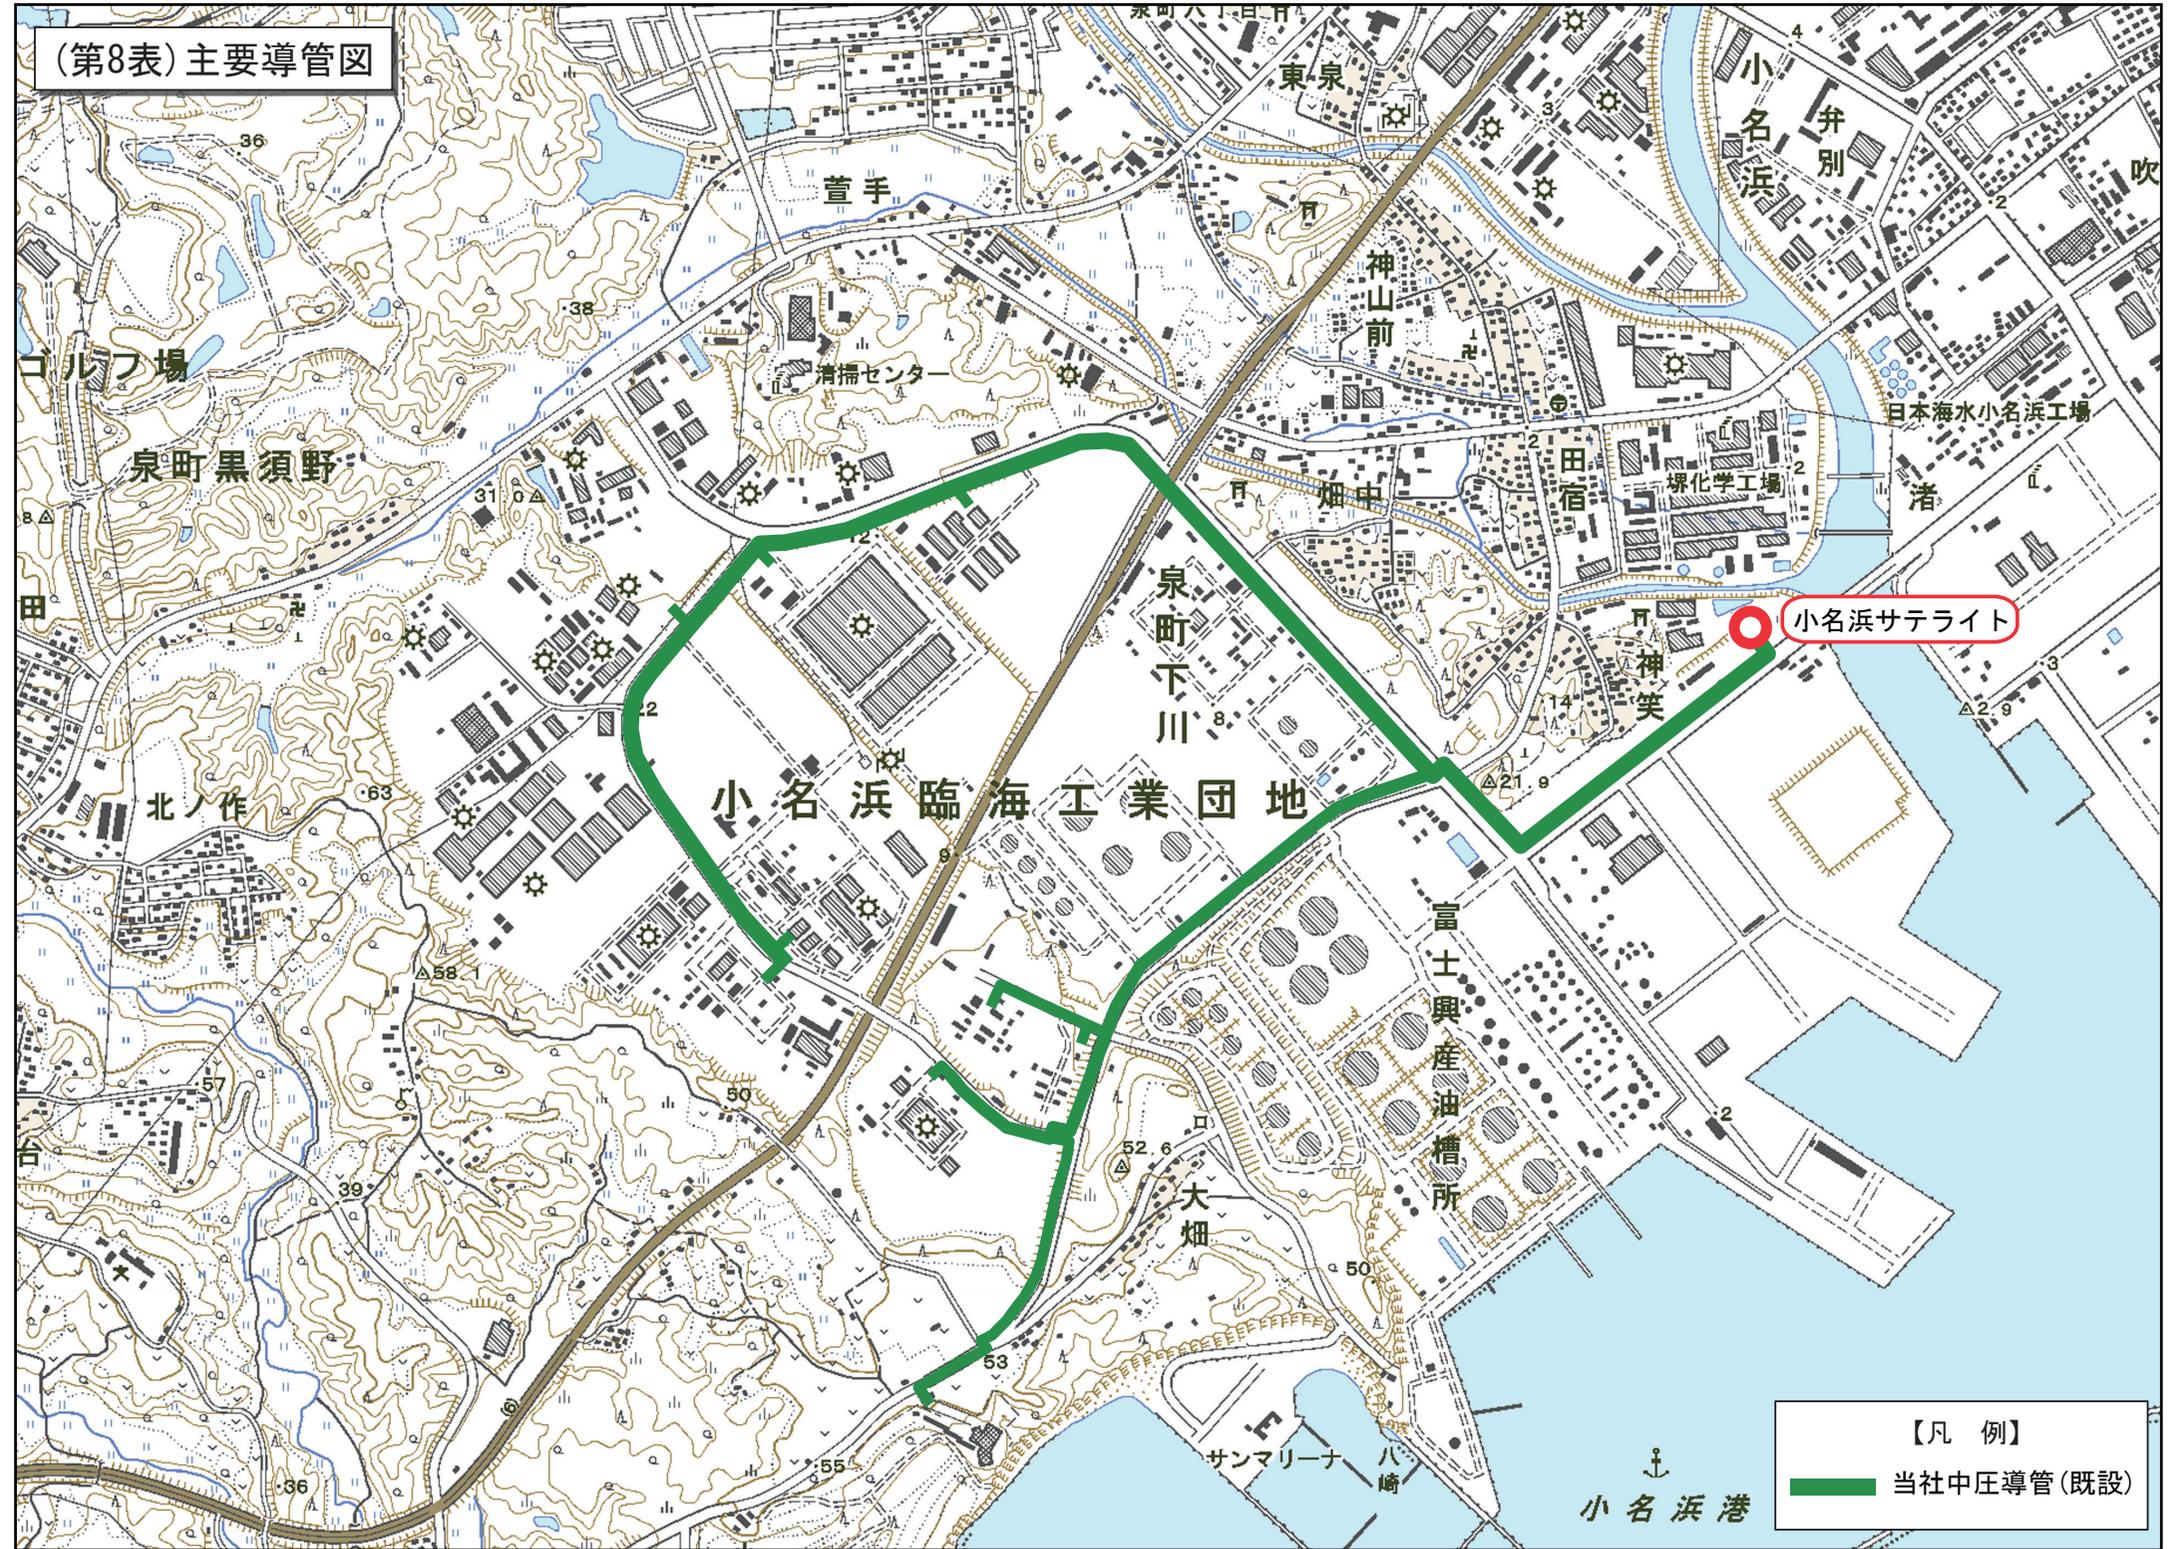

小名浜サテライト

【凡例】
当社中圧導管(既設)

小名浜港